


H 5651 301 m

R 2800 517 m

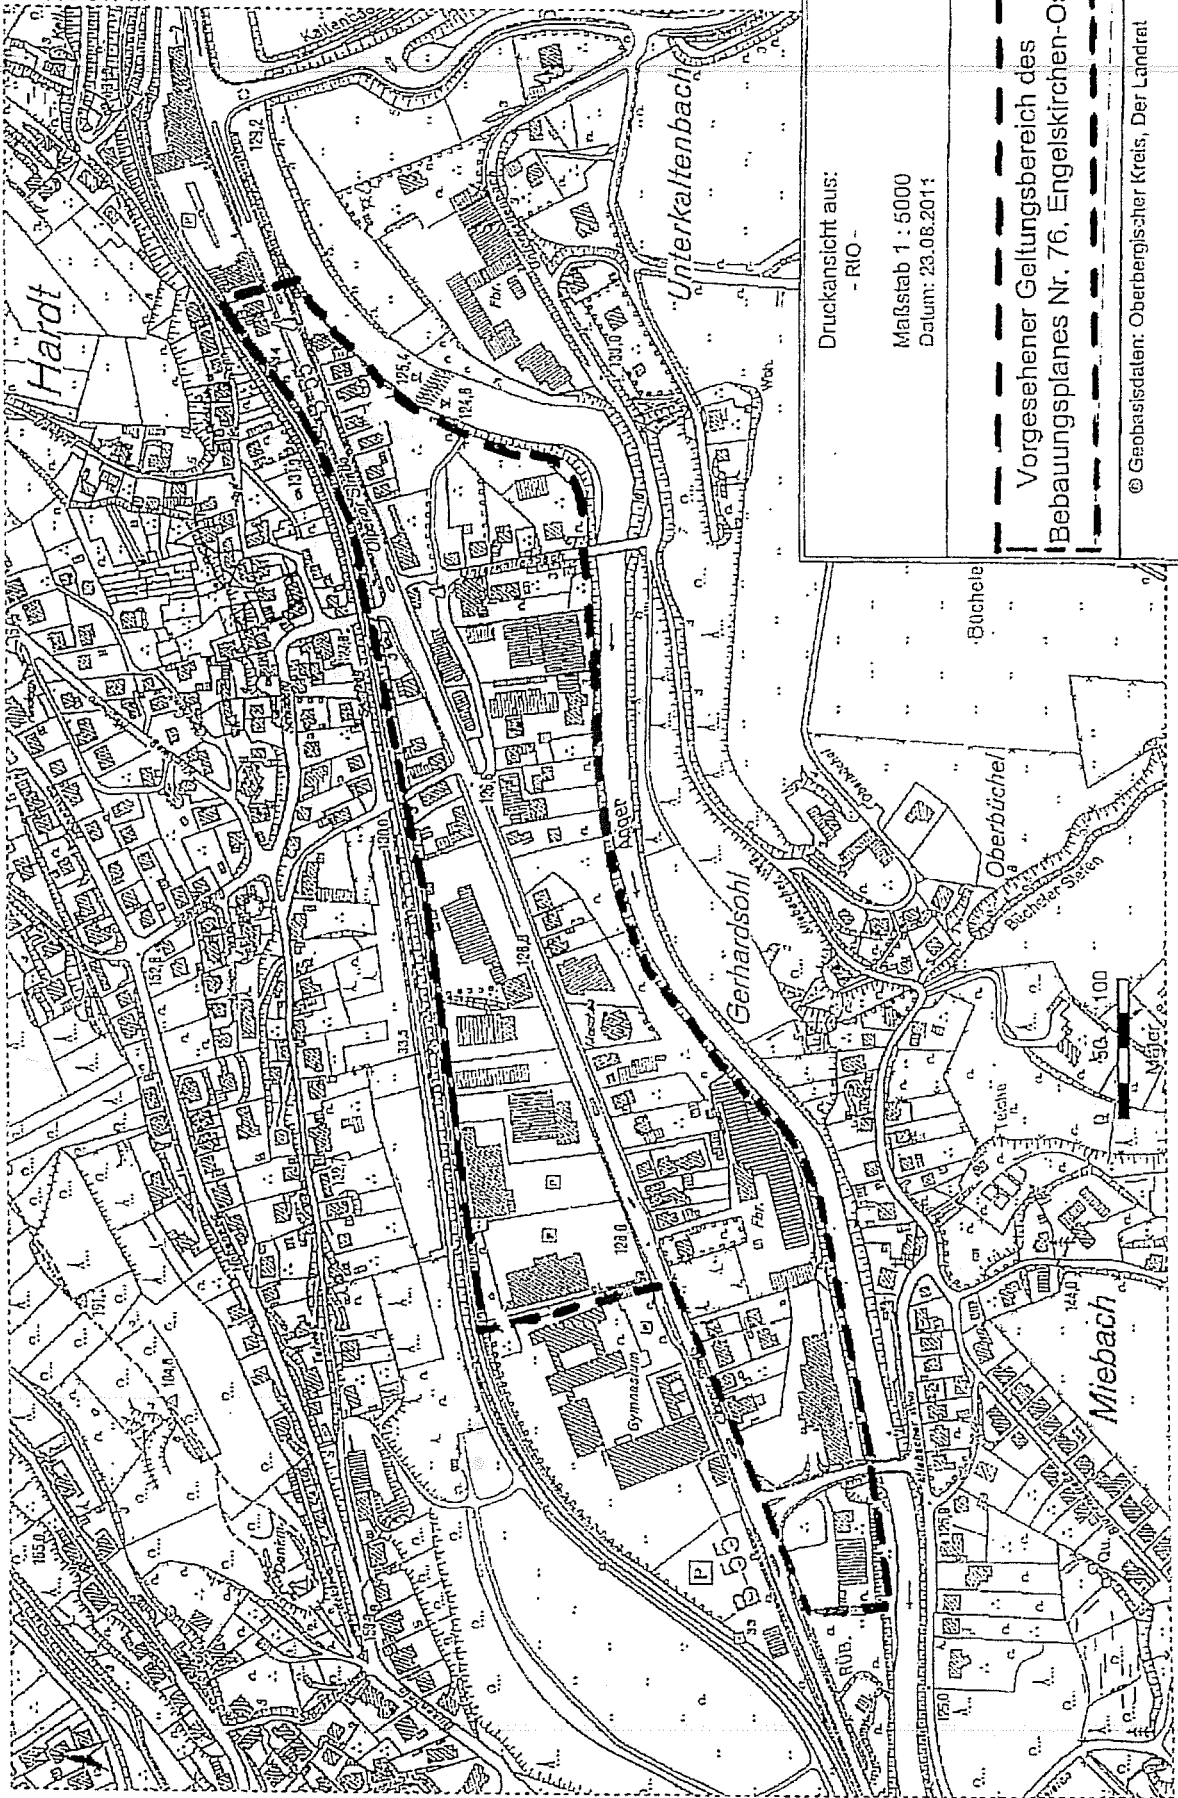

Druckansicht aus:  
- RIO -

Maßstab 1 : 5000  
Datum: 23.08.2011

Vogesehener Geltungsbereich des  
Bebauungsplanes Nr. 76, Engelskirchen-Ost

© Geobasisdaten: Oberbergischer Kreis, Der Landrat

R 2599 257 m

H 5650 561 m