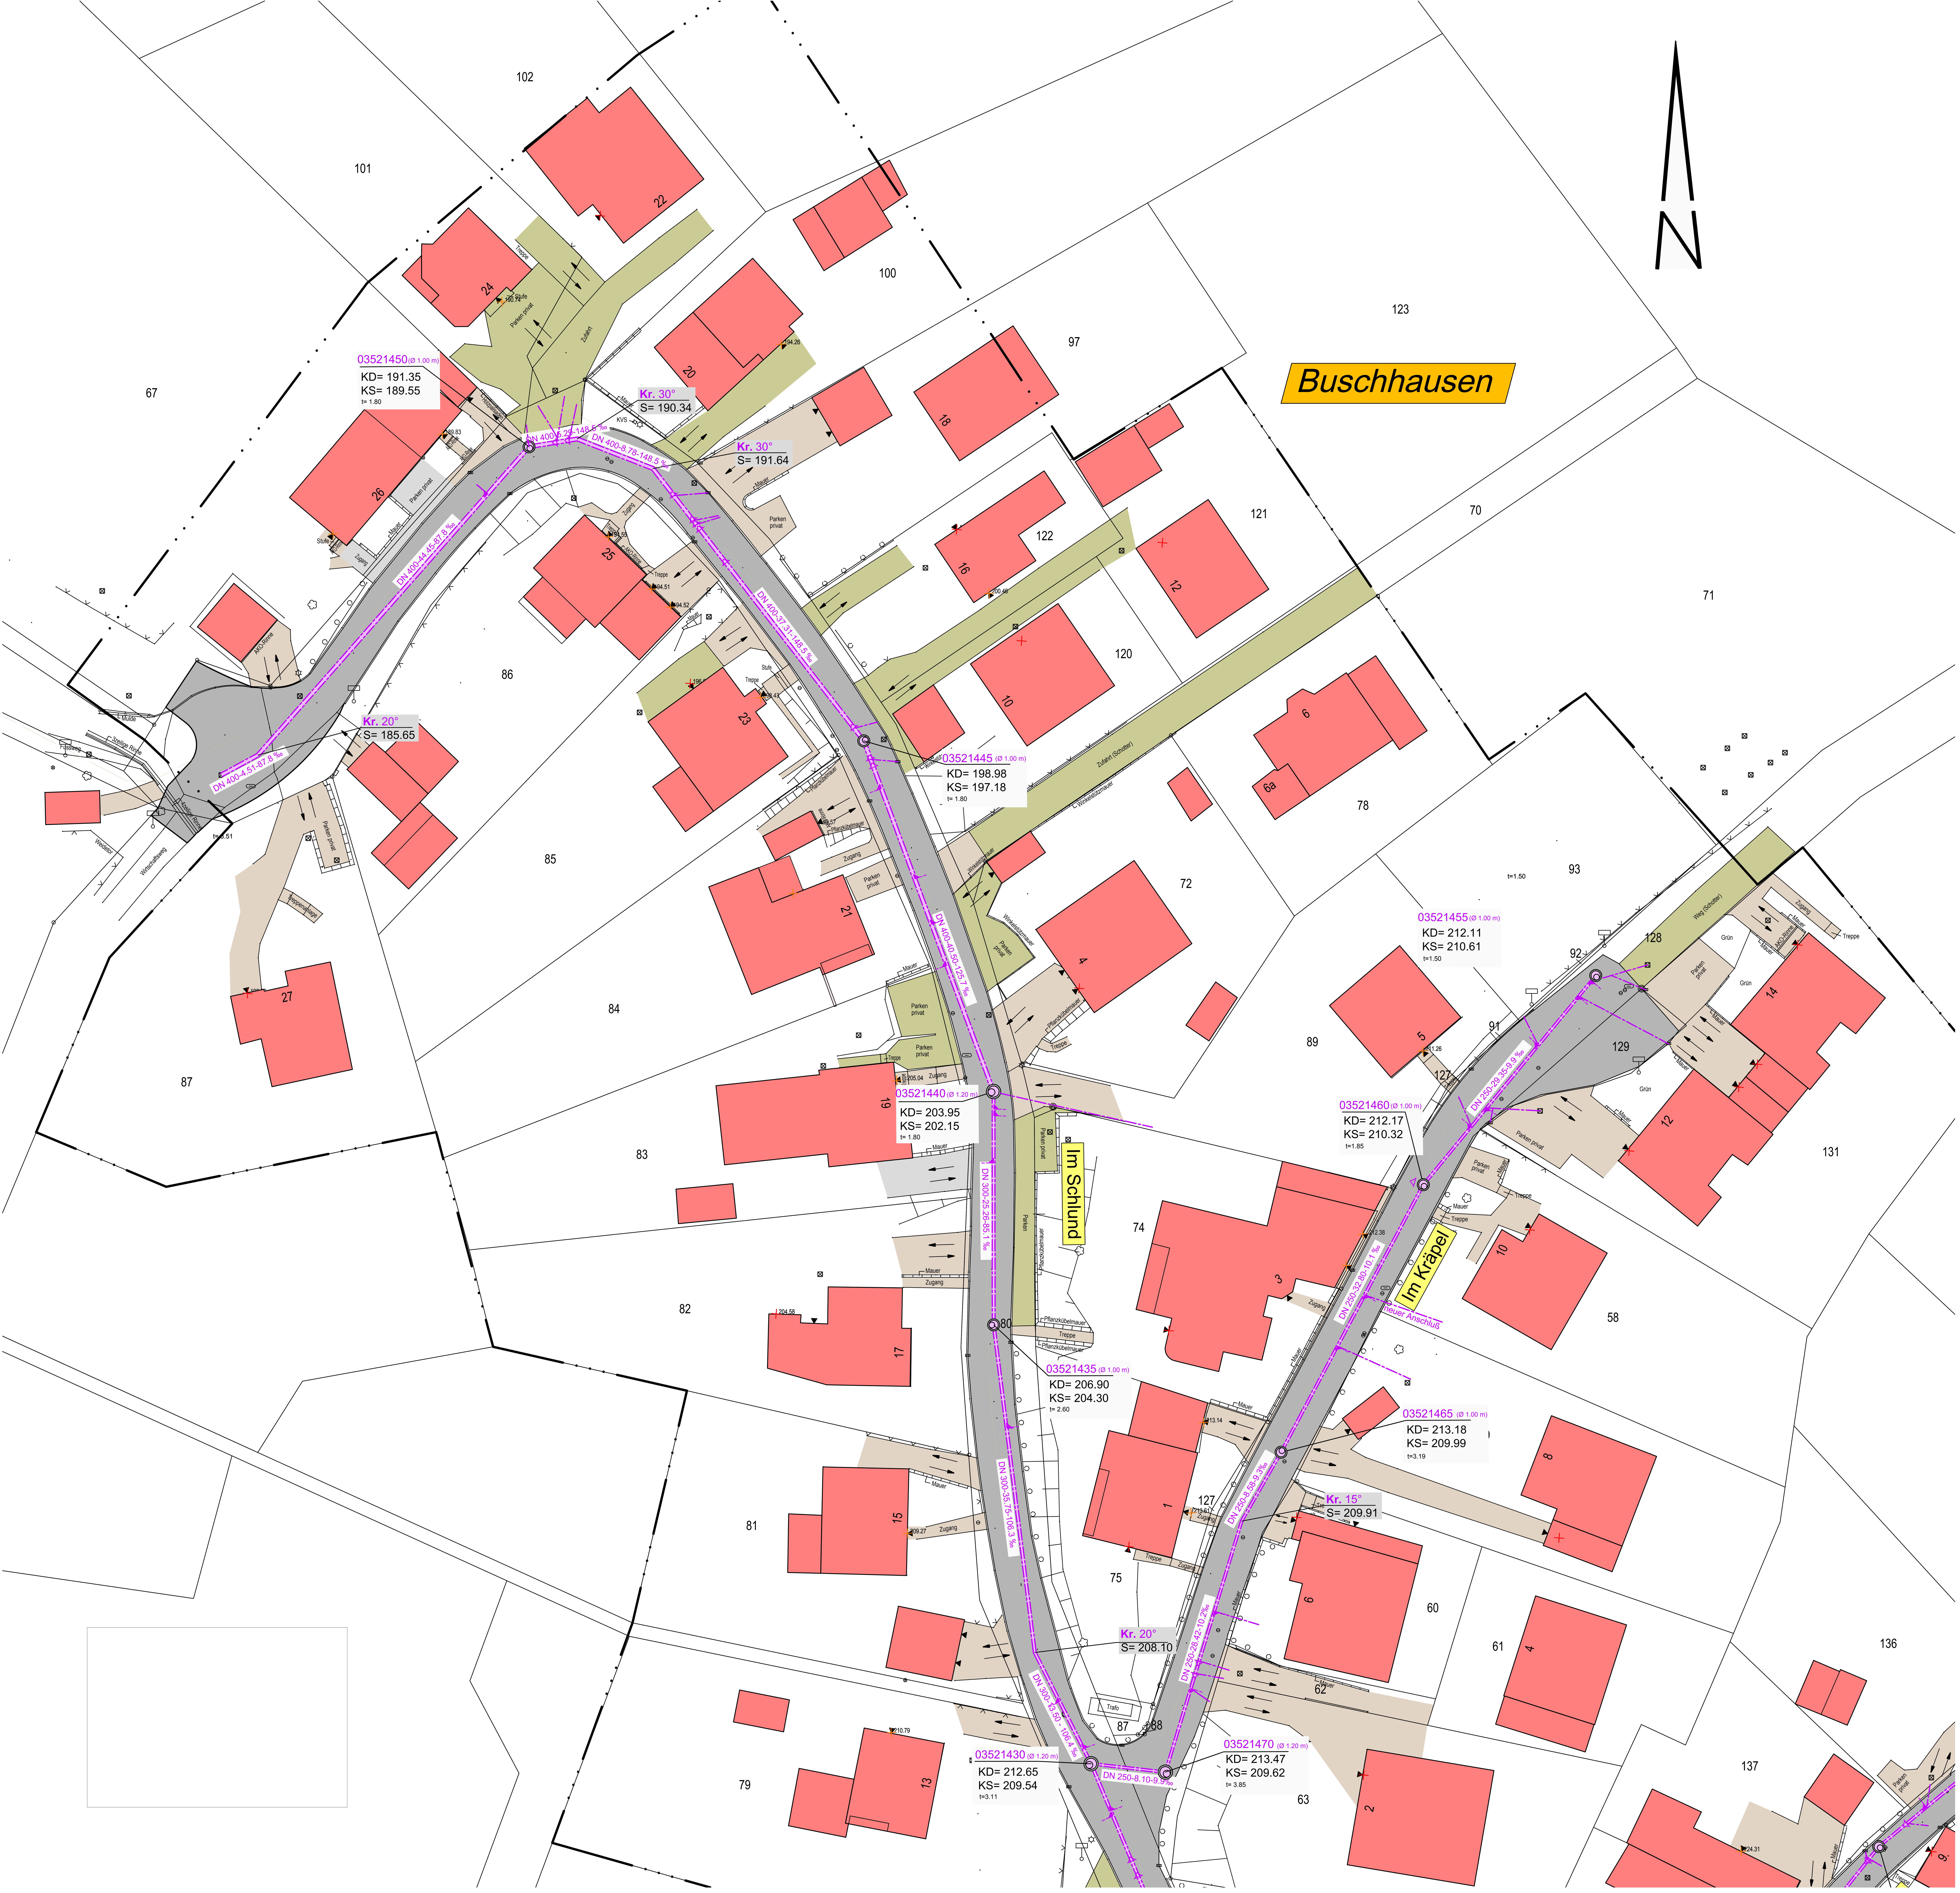

Buschhausen
Im Schlund
Im Kräpel
N
03521450 (Ø 1.00 m)
KD= 191.35
KS= 189.55
t= 1.80
Kr. 30°
S= 190.34
Kr. 30°
S= 191.64
Kr. 20°
S= 185.65
DN 400-5.29-148.5 ‰
DN 400-8.78-148.5 ‰
DN 400-44.45-87.8 ‰
DN 400-4.51-87.8 ‰
DN 400-37.31-148.5 ‰
03521445 (Ø 1.00 m)
KD= 198.98
KS= 197.18
t= 1.80
DN 400-40.50-125.7 ‰
03521440 (Ø 1.20 m)
KD= 203.95
KS= 202.15
t= 1.80
DN 300-25.26-85.1 ‰
03521435 (Ø 1.00 m)
KD= 206.90
KS= 204.30
t= 2.60
DN 300-35.75-106.3 ‰
Kr. 20°
S= 208.10
DN 300-13.50 - 106.4 ‰
03521430 (Ø 1.20 m)
KD= 212.65
KS= 209.54
t=3.11
DN 250-8.10-9.9‰
03521470 (Ø 1.20 m)
KD= 213.47
KS= 209.62
t= 3.85
DN 250-28.42-10.2‰
Kr. 15°
S= 209.91
03521465 (Ø 1.00 m)
KD= 213.18
KS= 209.99
t=3.19
DN 250-8.58-9.3‰
DN 250-32.80-10.1 ‰
neuer Anschluß
03521460 (Ø 1.00 m)
KD= 212.17
KS= 210.32
t=1.85
DN 250-29.35-9.9 ‰
03521455 (Ø 1.00 m)
KD= 212.11
KS= 210.61
t=1.50
t=1.50
101
102
67
100
97
123
121
122
120
70
71
78
86
85
84
83
82
81
79
87
72
74
75
89
93
91
92
128
129
127
131
58
60
61
62
63
136
137
80
88
22
24
20
18
26
25
16
12
23
10
21
6
6a
4
27
19
17
15
13
3
1
5
14
12
10
8
9
6
4
2
Treppe
Stufe
Parken privat
Zufahrt
Mauer
KVS
Zugang
AKO-Rinne
Holzpalisaden
Mulde
3zeilige Rinne
Fussweg
4zeilige Rinne
Weidetor
Wirtschaftsweg
Treppenanlage
Pflanzkübelmauer
Winkelstützmauer
Zufahrt (Schotter)
Parken
Trafo
Weg (Schotter)
Grün
190.74
189.83
194.55
194.51
194.52
194.26
200.46
205.04
204.58
209.27
210.79
213.14
213.61
224.31
t= 1.51